






ESCALA: 1/800

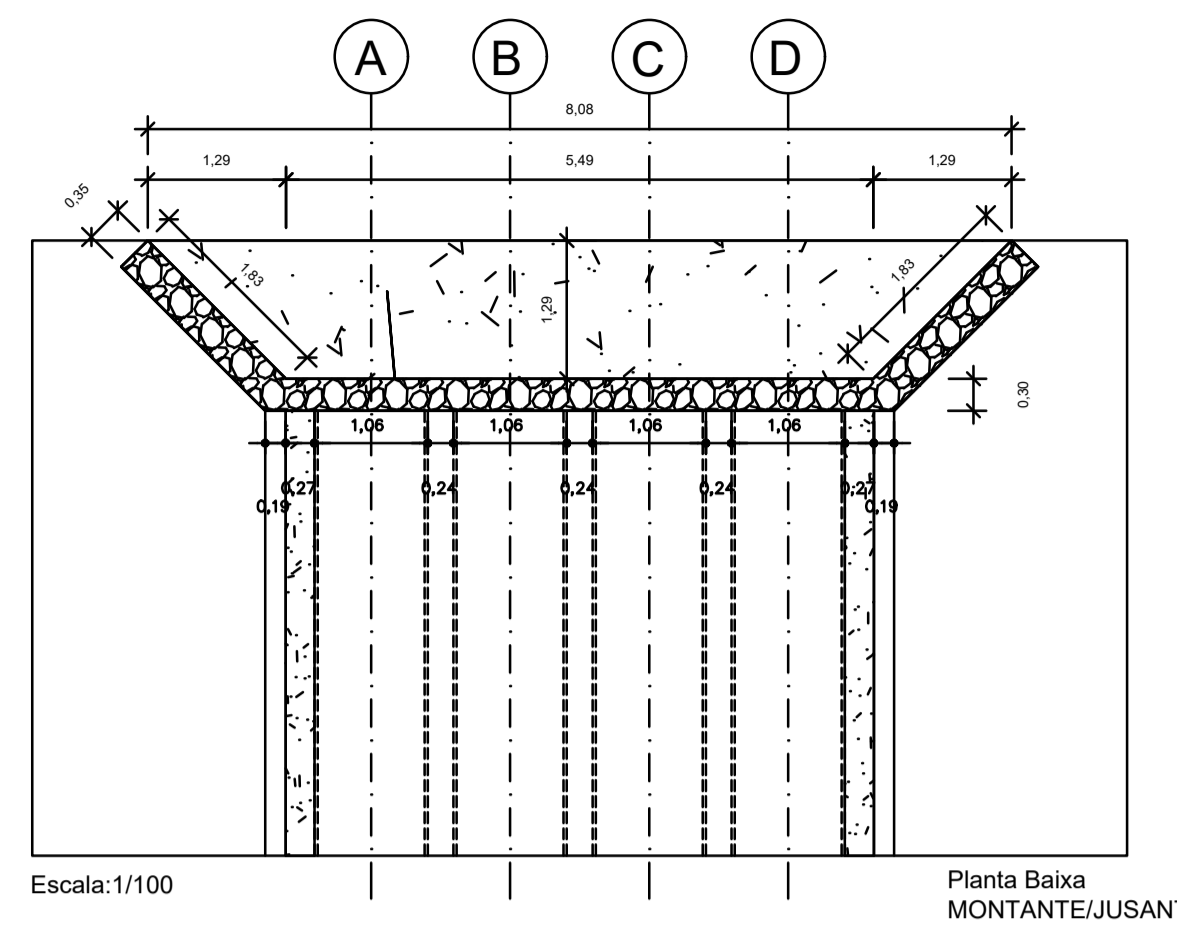

Planta Baixa
MONTANTE/JUSANTE

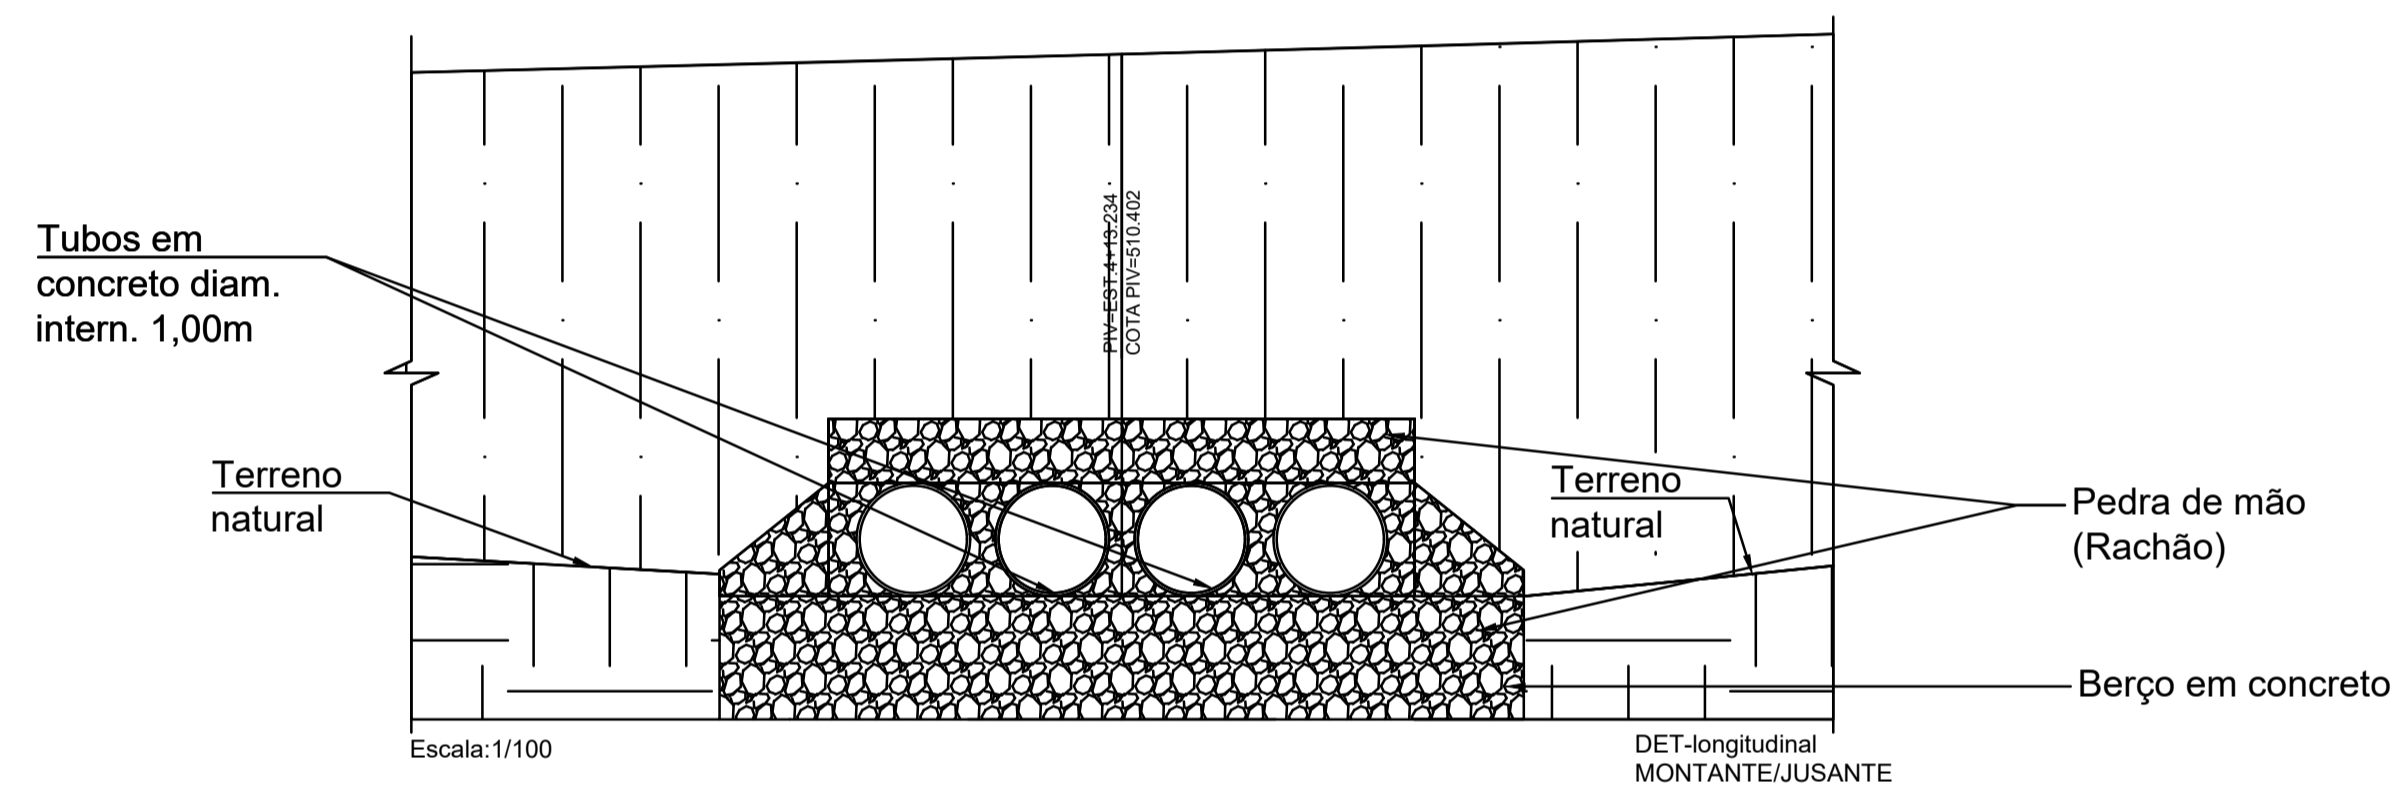

DET-longitudinal
MONTANTE/JUSANTE

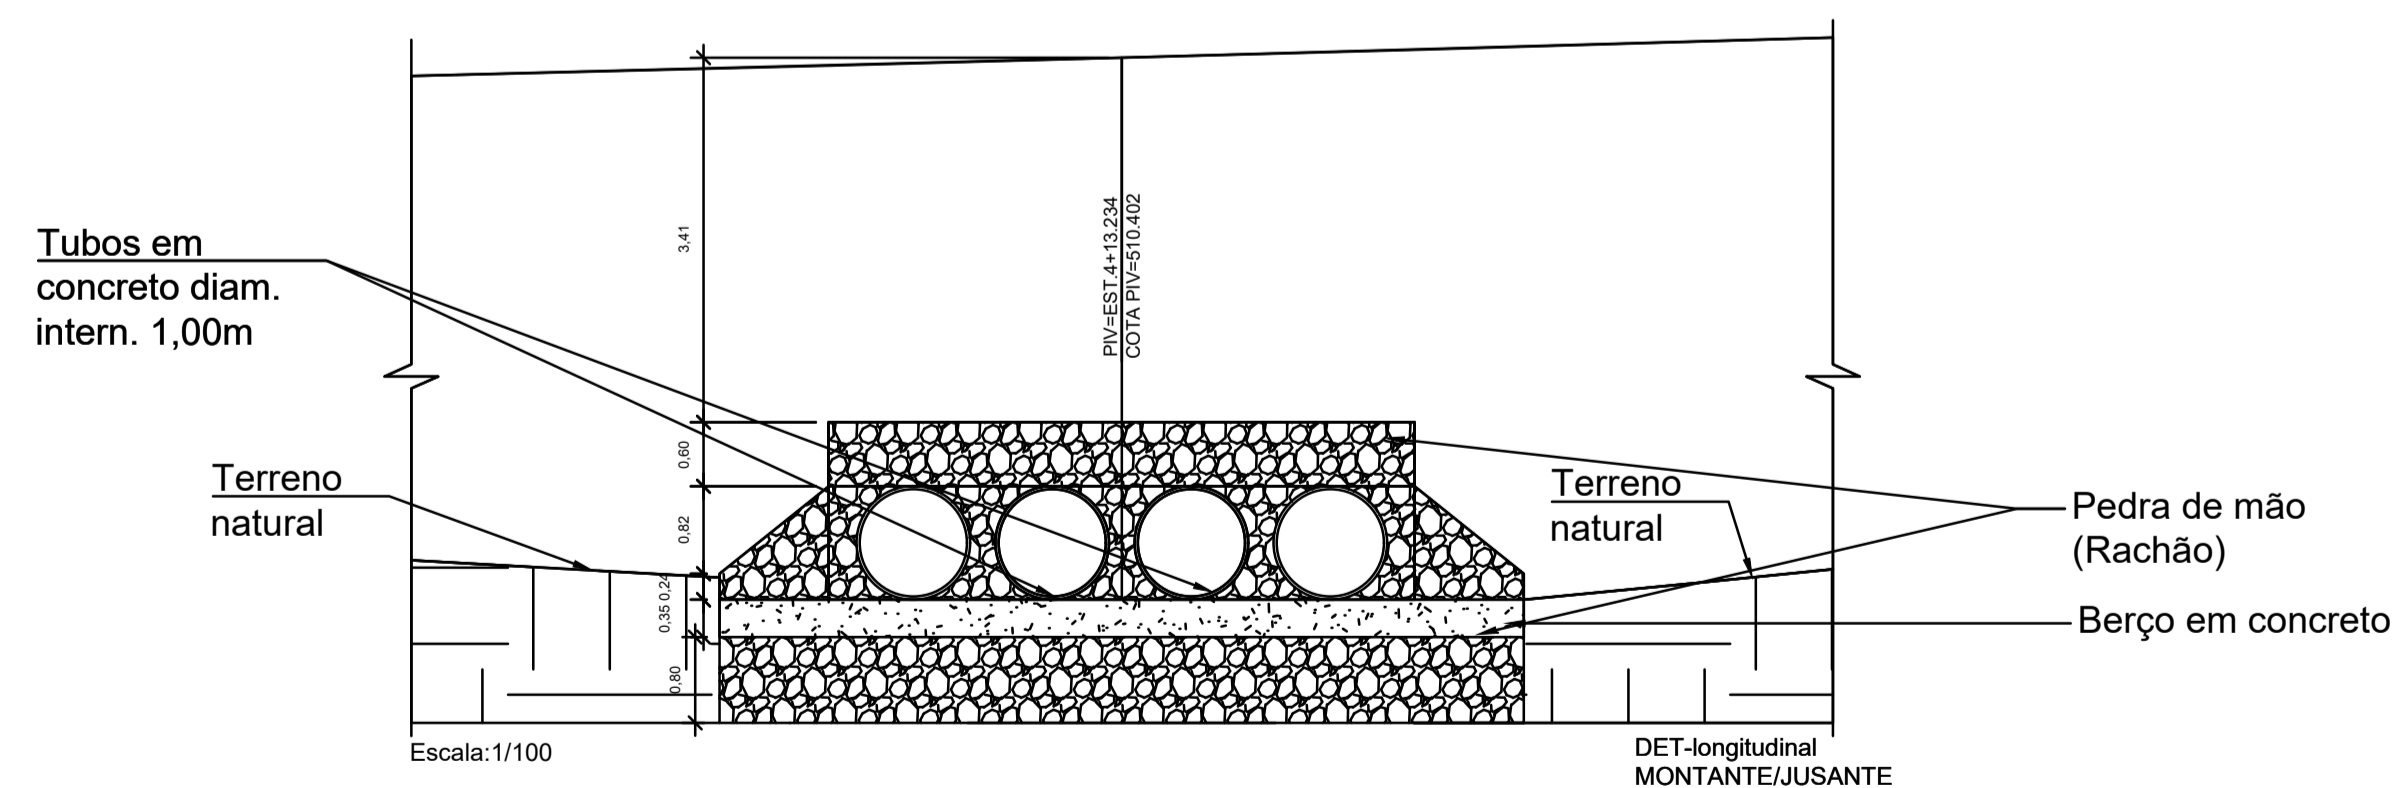

DET-longitudinal
MONTANTE/JUSANTE

ASSUNTO: EXECUÇÃO DE TERRAPLANAGEM NA RUA BECO DE PETROLINA	FOLHA: 2/4	CARIMBOS:
PROponente: PREFEITURA MUNICIPAL DE SANTA CRUZ-PE	ESCALA: COMO INDICADO	
RESPONSÁVEL TÉCNICO: WALLISON DIÉGO DE SÁ GONÇALVES	CREA: 1820075559PE	DESENHO: Detalhe Bueiros
LOCAL: RUA BECO DE PETROLINA - SANTACRUZ-PE	DATA: AGOSTO/2023	