


Lista de materiais - Coberta		Legenda - Coberta		Legenda de condutas - Coberta	
Pluvial					
Calha metálica		Adaptador para boca semi-circular de 150mm		Pluvial	
Adaptador para boca semi-circular		Adaptador para boca semi-circular de 150mm			
100 mm x 100 mm	2 pc	Calhas semi-circular			
150 mm x 150 mm	3 pc	Curva 45 Longa para Esgoto Sanitário- sobre			
Calhasena semi-circular		Curva 90 curta- desce			
150 mm	1 pc	Esquadro interno semi-circular			
200 mm	4 pc	Joelho 90- coluna bolsa			
Calha semi-circular					
200 mm	70.11 m				
Esquadro interno semi-circular					
200 mm	3 pc				
PVC Esgoto					
Curva 45 longa	1 pc				
150 mm	3 pc				
Curva 90 curta	3 pc				
150 mm	2 pc				
Joelho 90	2 pc				
150 mm	2 pc				
Reduções esbústrica					
150 mm - 100 mm	3 pc				
Tubo rígido de ponta lisa					
150 mm - 4'	15.85 m				
150 mm - 6"	0.50 m				

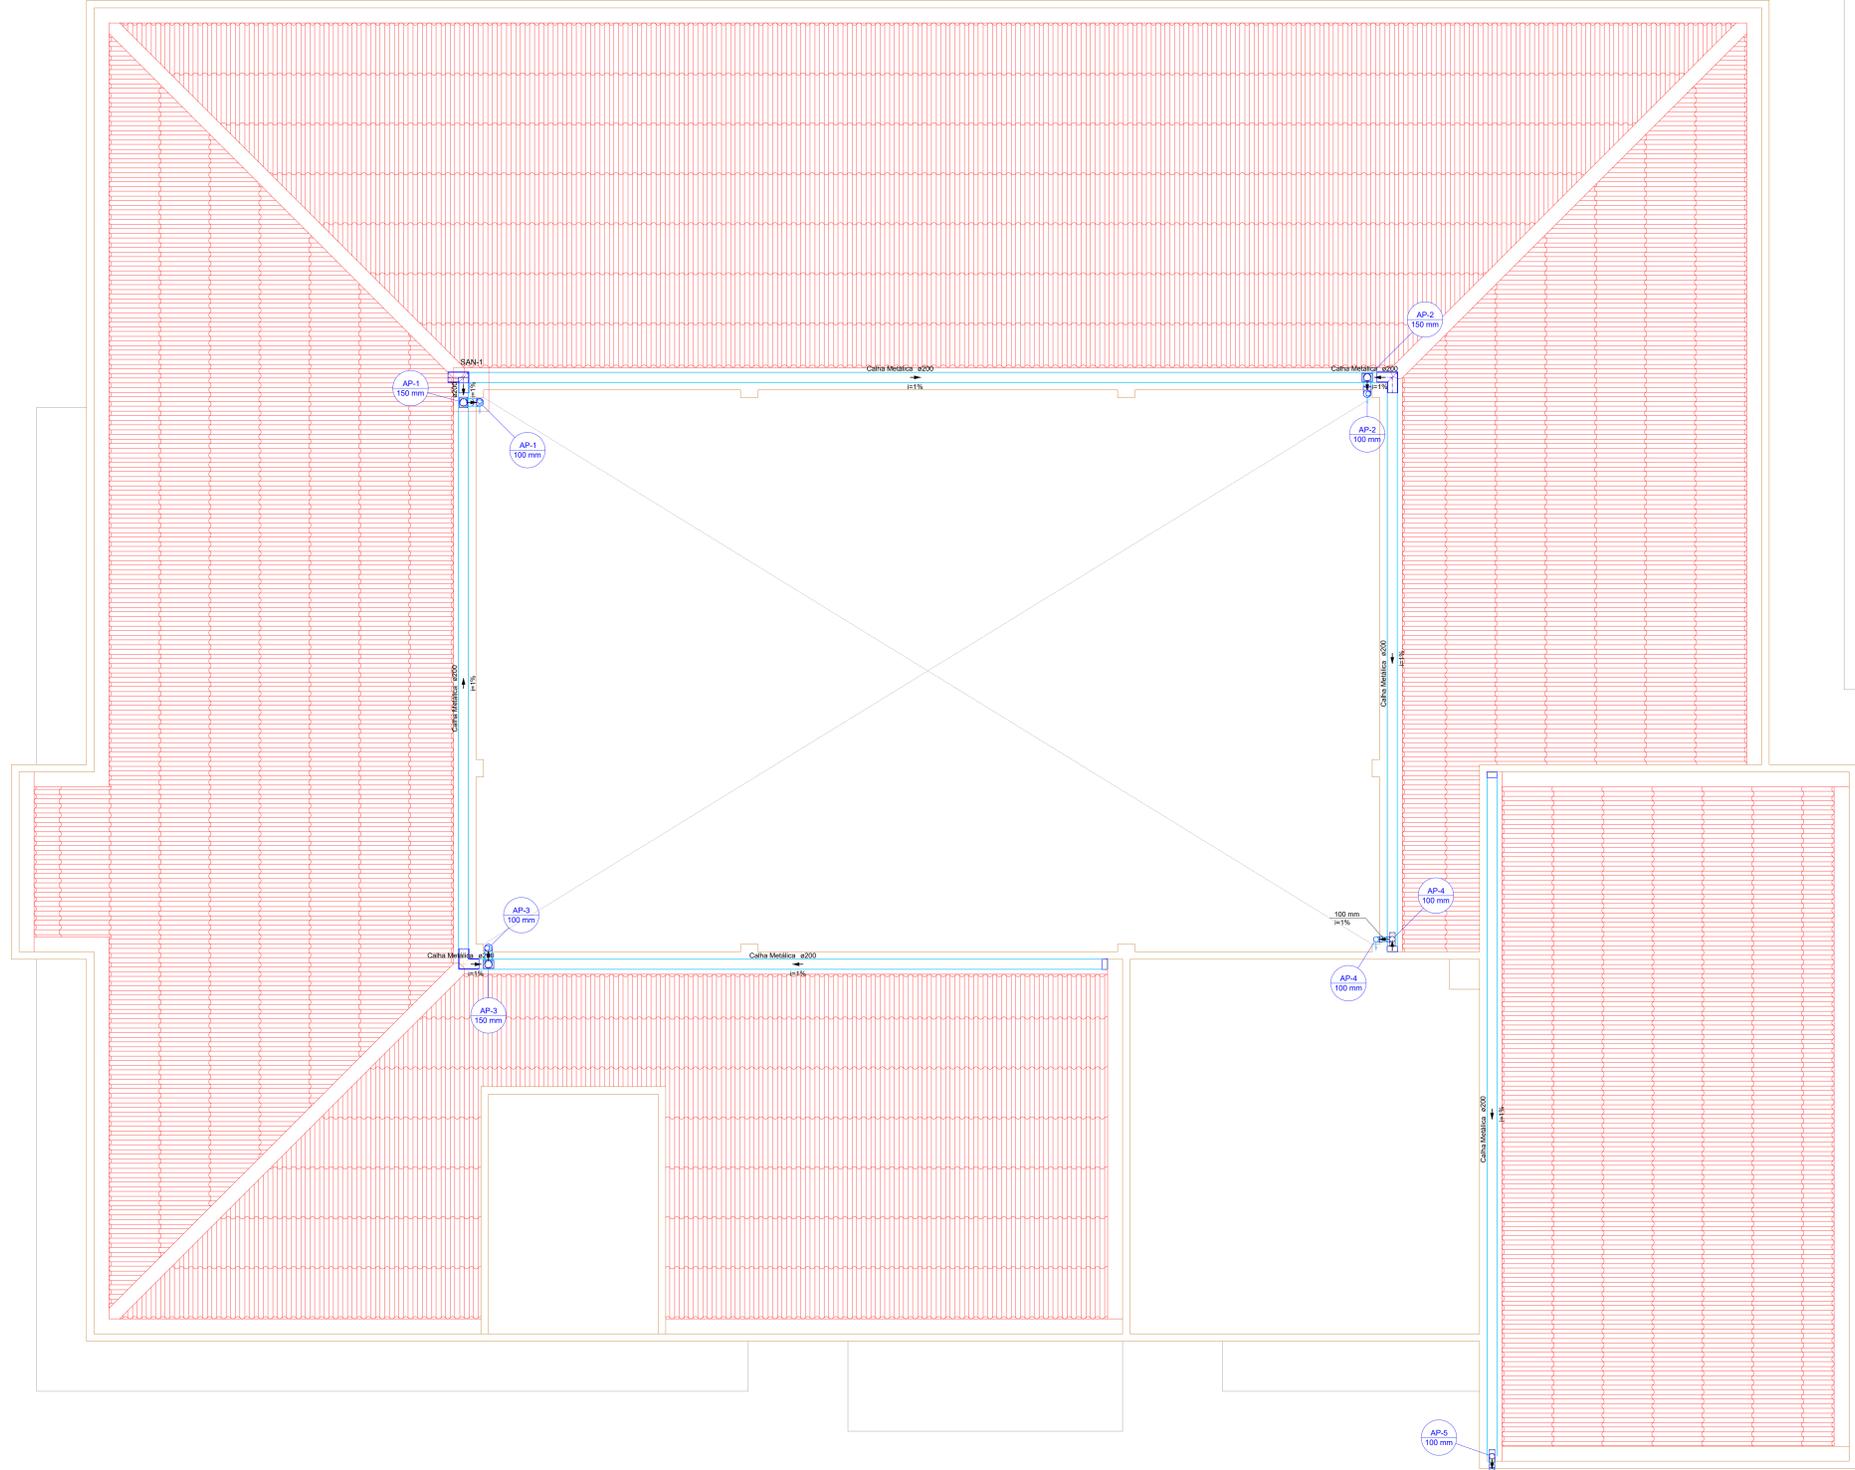

02 DISTRIBUIÇÃO PLUVIAL DA COBERTA
ESCALA 1/50

APROVAÇÕES:

CLIENTE: Município de Santa Cruz - PE
CNPJ: 24.301.475/0001-86
ENDEREÇO: Loteamento Bolandeira
CIDADE: Santa Cruz - PE

RESPONSÁVEL TÉCNICO:
VINICIUS CASTRO DE PINHO NETO
CREA-CE: 336608



REALIZA ENGENHARIA
(08) 9 9847-6629

CONTEÚDO: Distribuição e Detalhes Pluviais da Coberta.....**ESCALA:** Indicada

ESTATÍSTICAS:			
Área do Terreno: --,--m ²	% Ocupação: --,--		
Área do Construída: --,--m ²	Índice Permeabilidade: --,--		

Tipo de Projeto:	Revisão	Data	Prancha
SANITÁRIO	00	05 / 06 / 2023	02/02