





ESCALA: 1/800

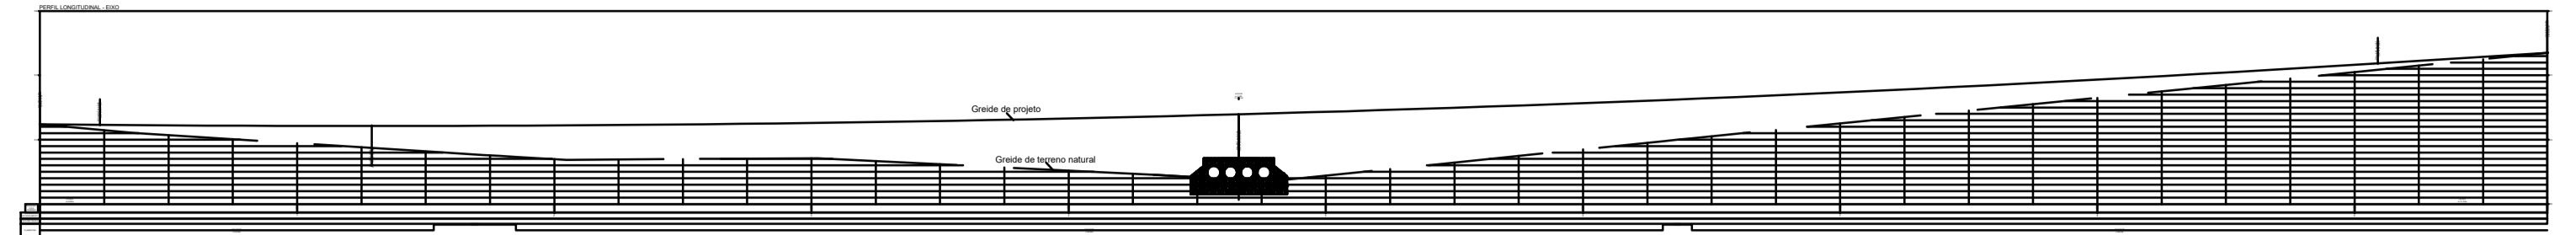

Perfil Longitudinal-Eixo  
Escala: 1/700

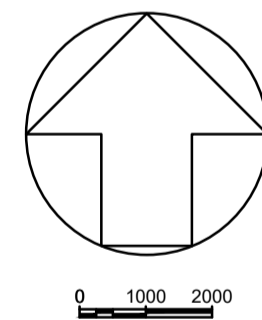

LEGENDA:

- Via a ser pavimentada
- Casa
- Terreno
- Sentido do fluxo
- Curso d'água
- Curvas de nível (equid. 1 metros)

VOLUME TOTAL			
Estaca	Área de Aterro (m <sup>2</sup> )	Volume de Aterro (m <sup>3</sup> )	Volum Aterro Acum. (m <sup>3</sup> )
0+10,00	6,36	0,00	0,00
1+0,00	15,57	109,65	109,65
1+10,00	27,30	214,32	323,97
2+0,00	39,13	332,11	656,08
2+10,00	44,24	416,82	1072,90
3+0,00	48,18	462,06	1534,96
3+10,00	59,96	540,67	2075,63
4+0,00	76,88	684,20	2759,83
4+10,00	99,96	884,19	3644,03
5+0,00	102,99	1014,71	4658,74
5+10,00	0,00	514,93	5173,66
6+0,00	64,46	322,30	5495,97
6+10,00	49,26	568,59	6064,56
7+0,00	36,29	427,75	6492,31
7+10,00	26,09	311,93	6804,24
8+0,00	16,60	213,48	7017,71
8+10,00	9,72	131,58	7149,29
9+0,00	3,32	65,16	7214,45
9+10,00	0,14	17,28	7231,73

ASSUNTO: EXECUÇÃO DE TERRAPLANAGEM NA RUA BECO DE PETROLINA		FOLHA: 1/4	CARIMBOS:
PROponente: PREFEITURA MUNICIPAL DE SANTA CRUZ-PE		ESCALA: COMO INDICADO	
RESPONSÁVEL TÉCNICO: WALLISON DIÊGO DE SÁ GONÇALVES	CREA: 1820075559PE	DESENHO: Planta Planialtimétrica; Perfil Longitudinal	
LOCAL: RUA BECO DE PETROLINA - SANTA CRUZ - PE		DATA: AGOSTO/2023	