
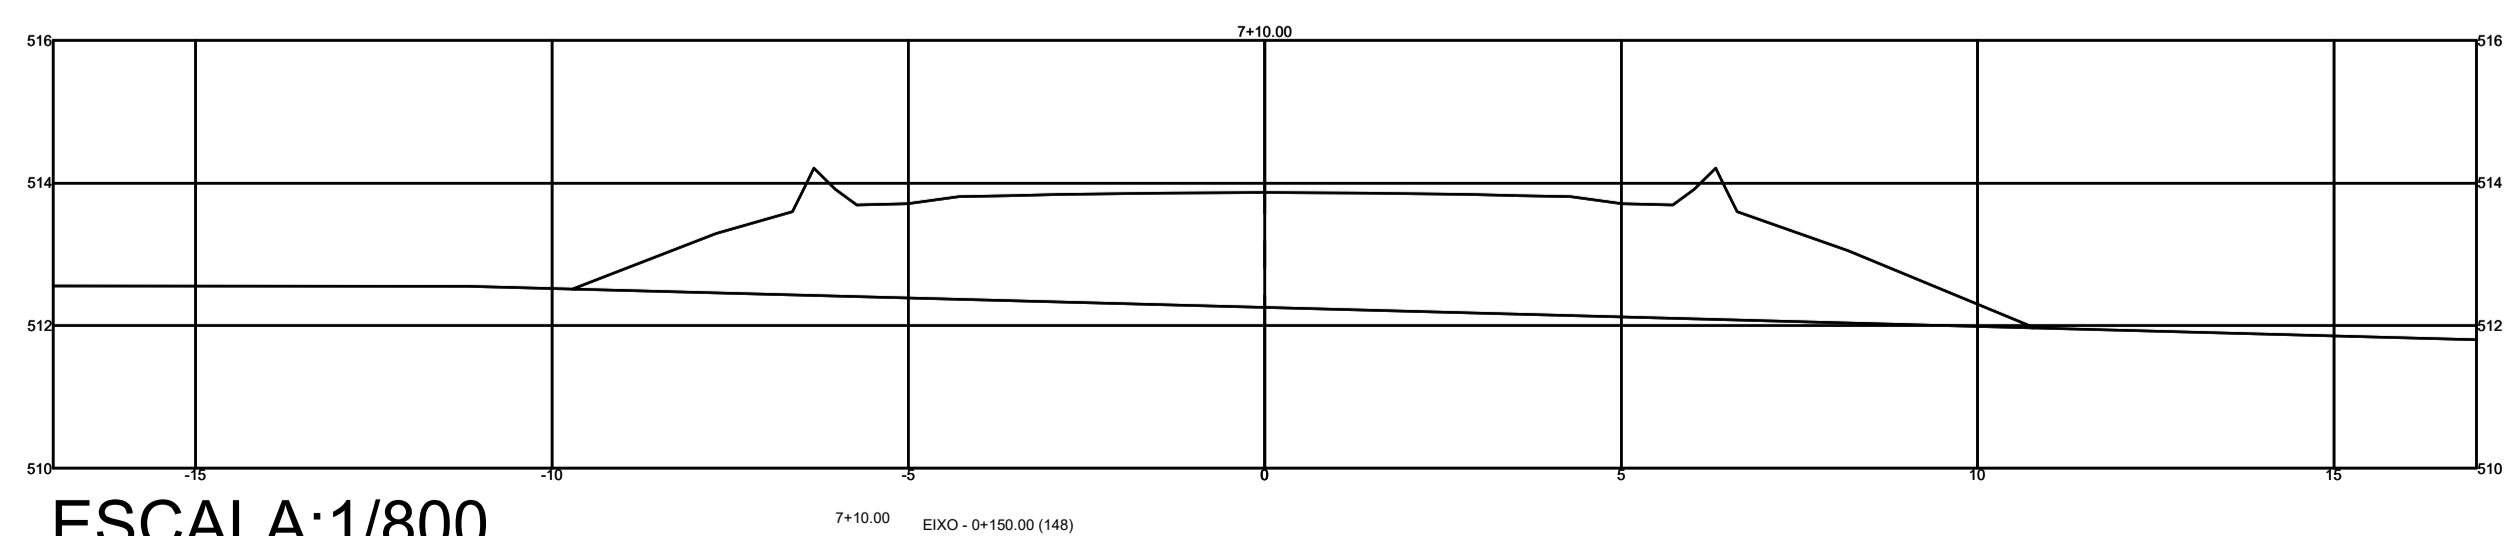
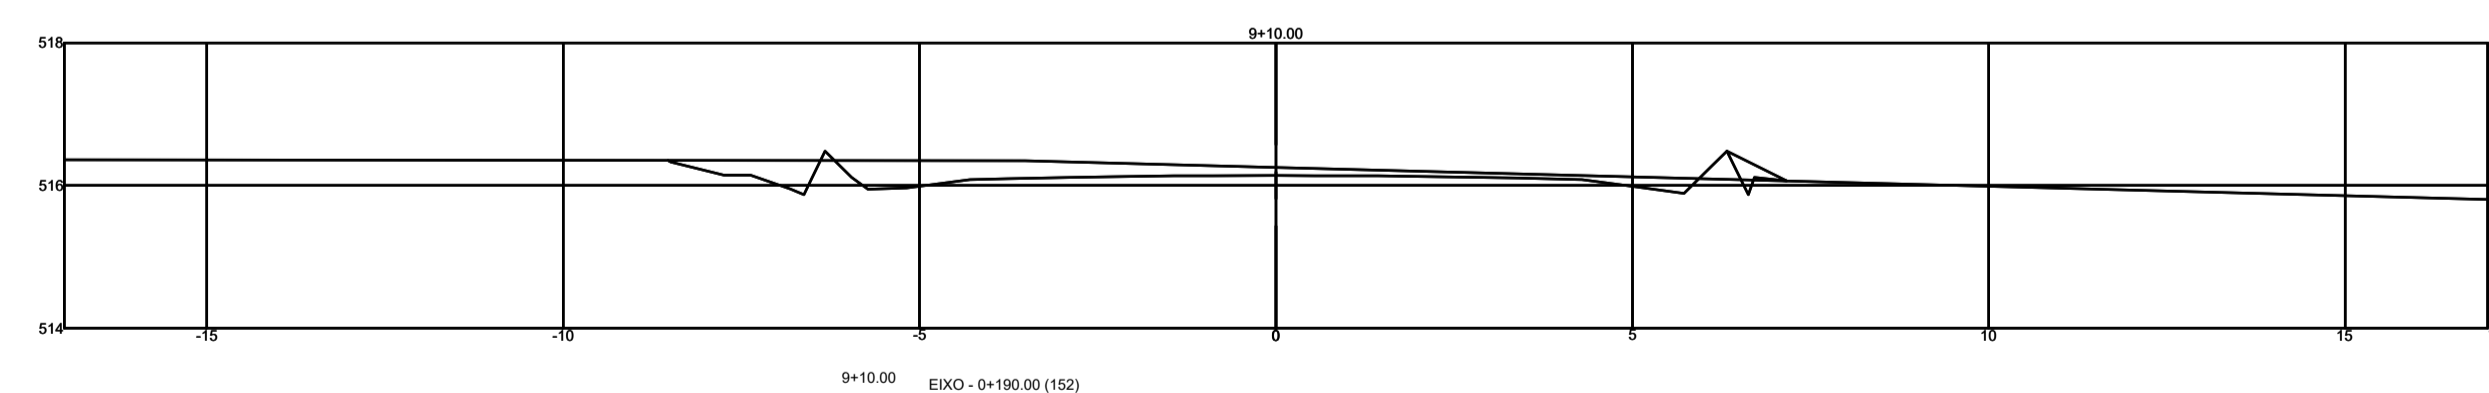
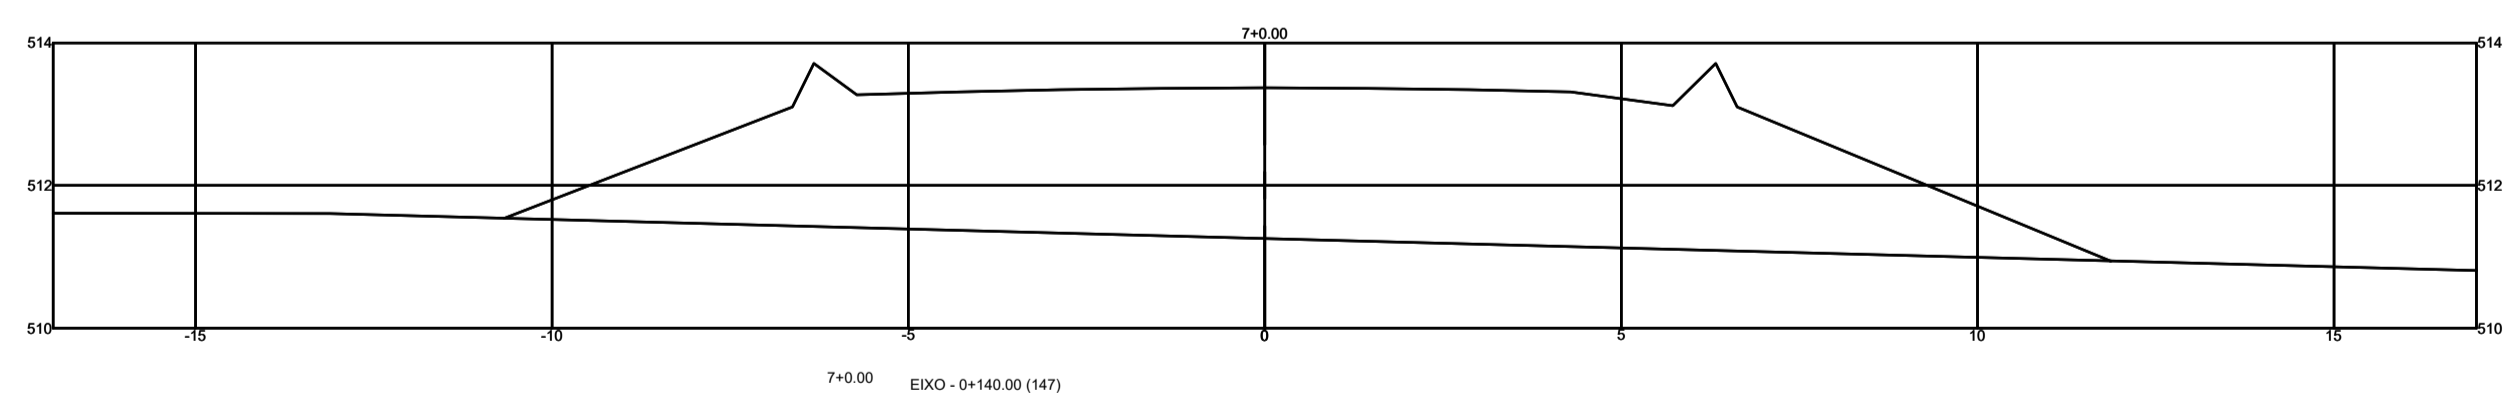
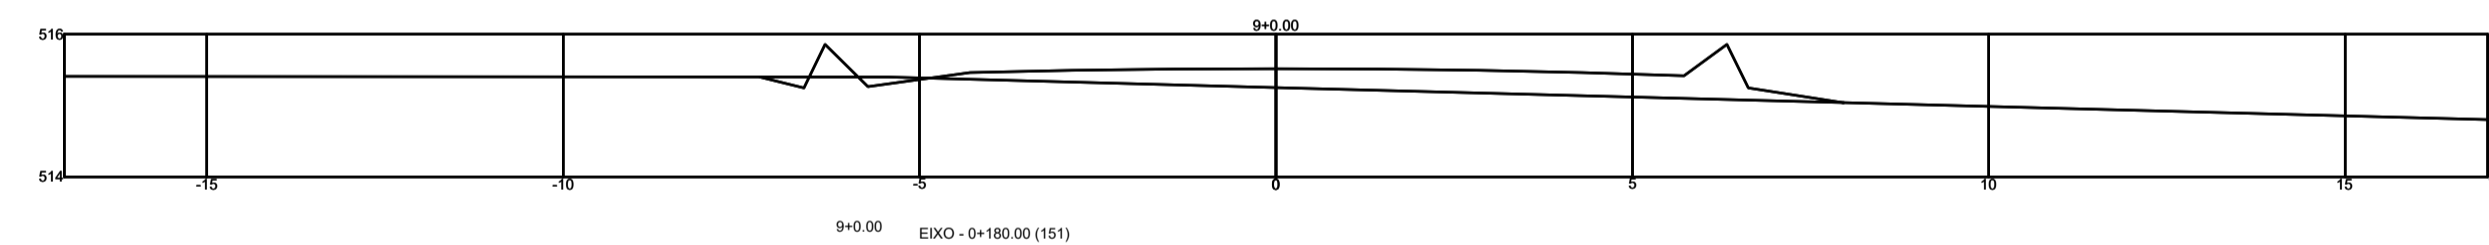
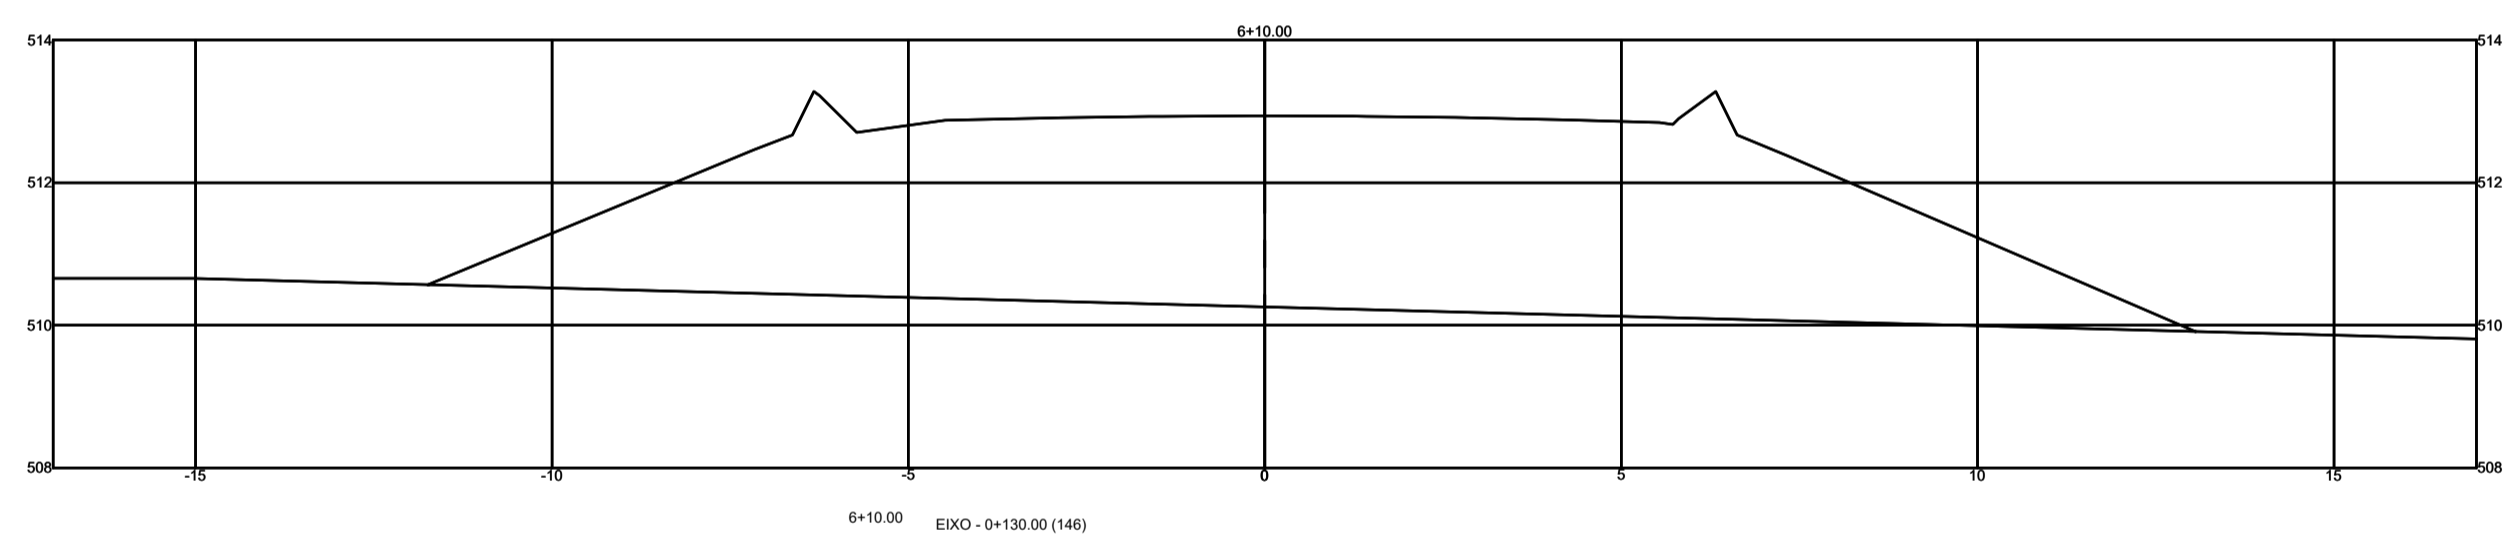
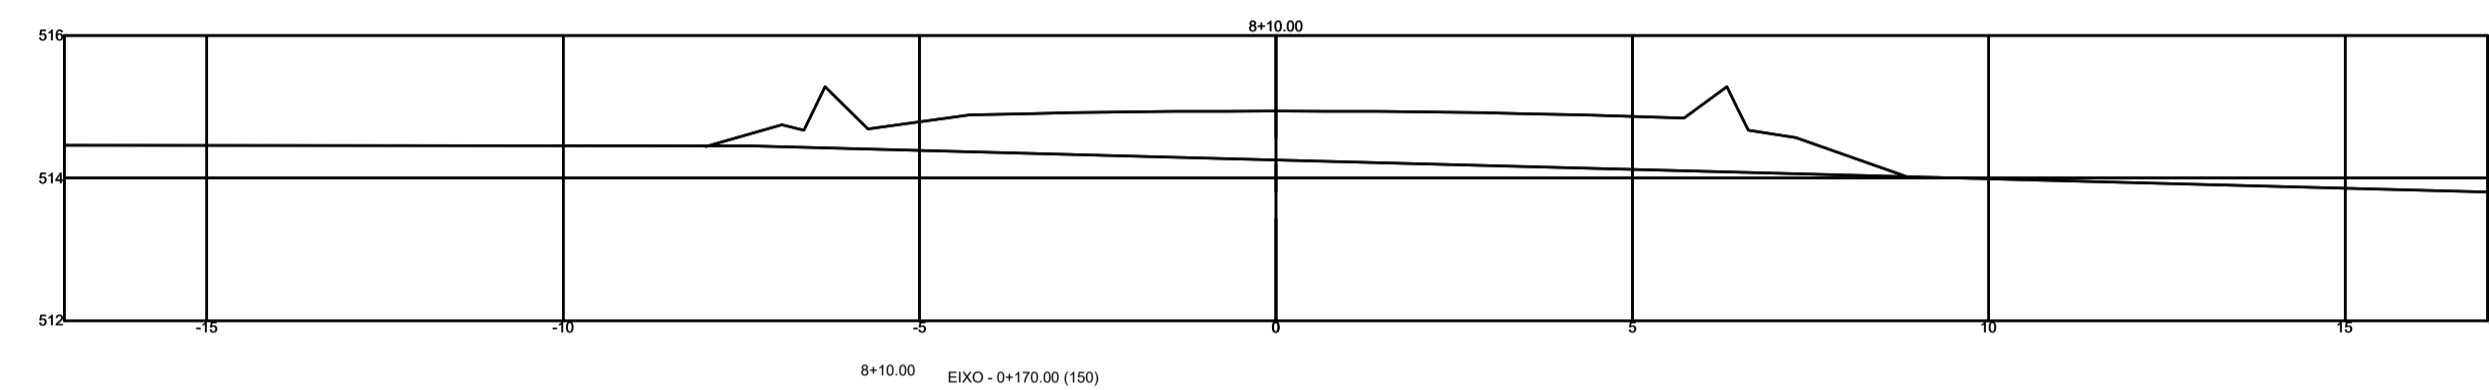
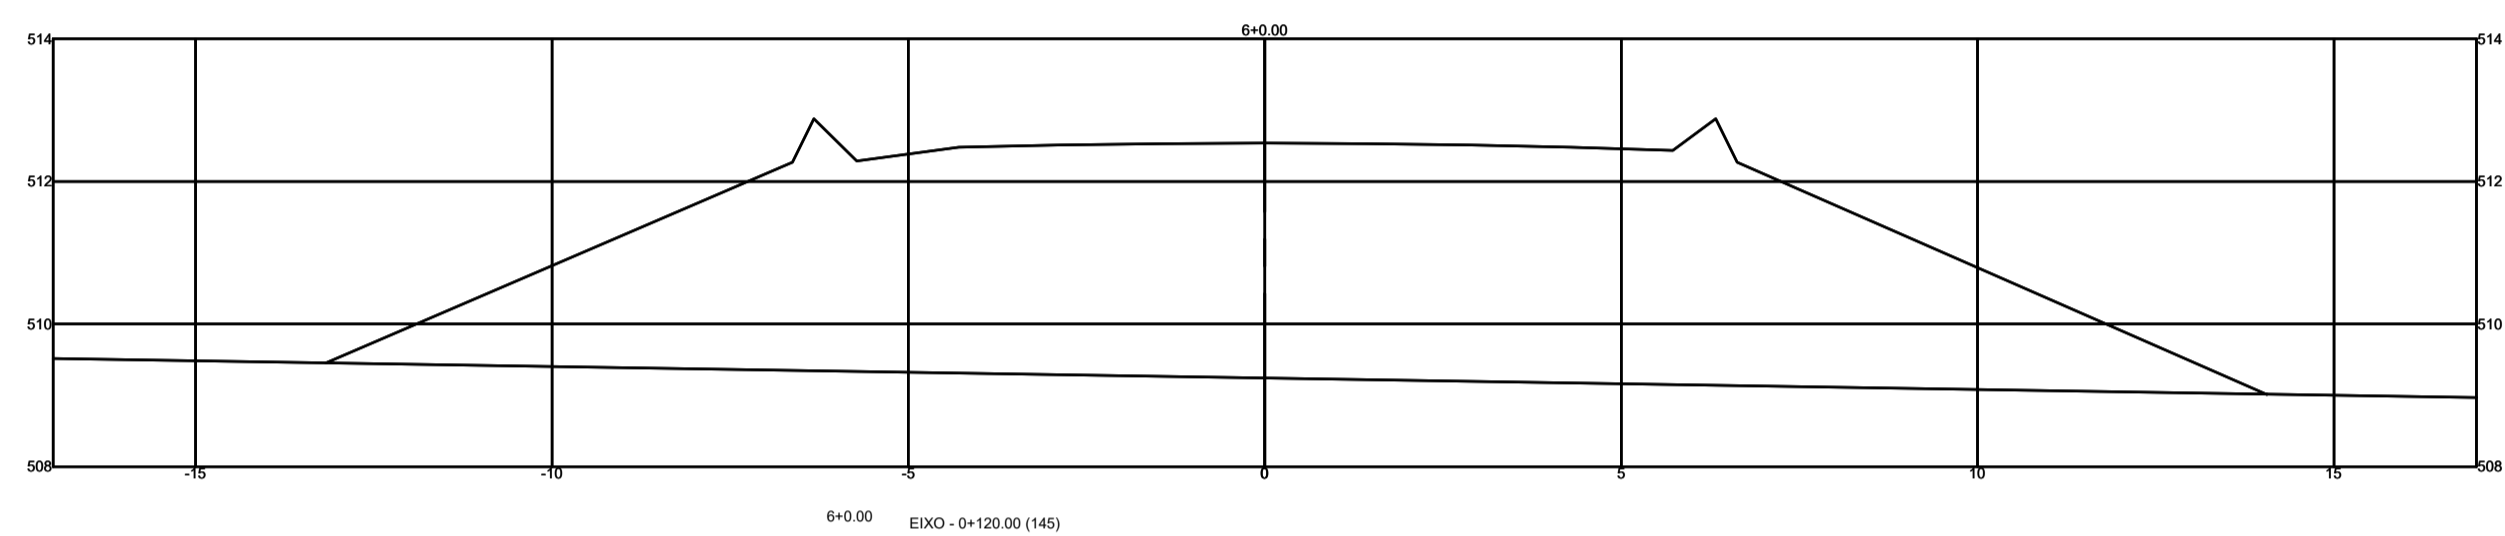
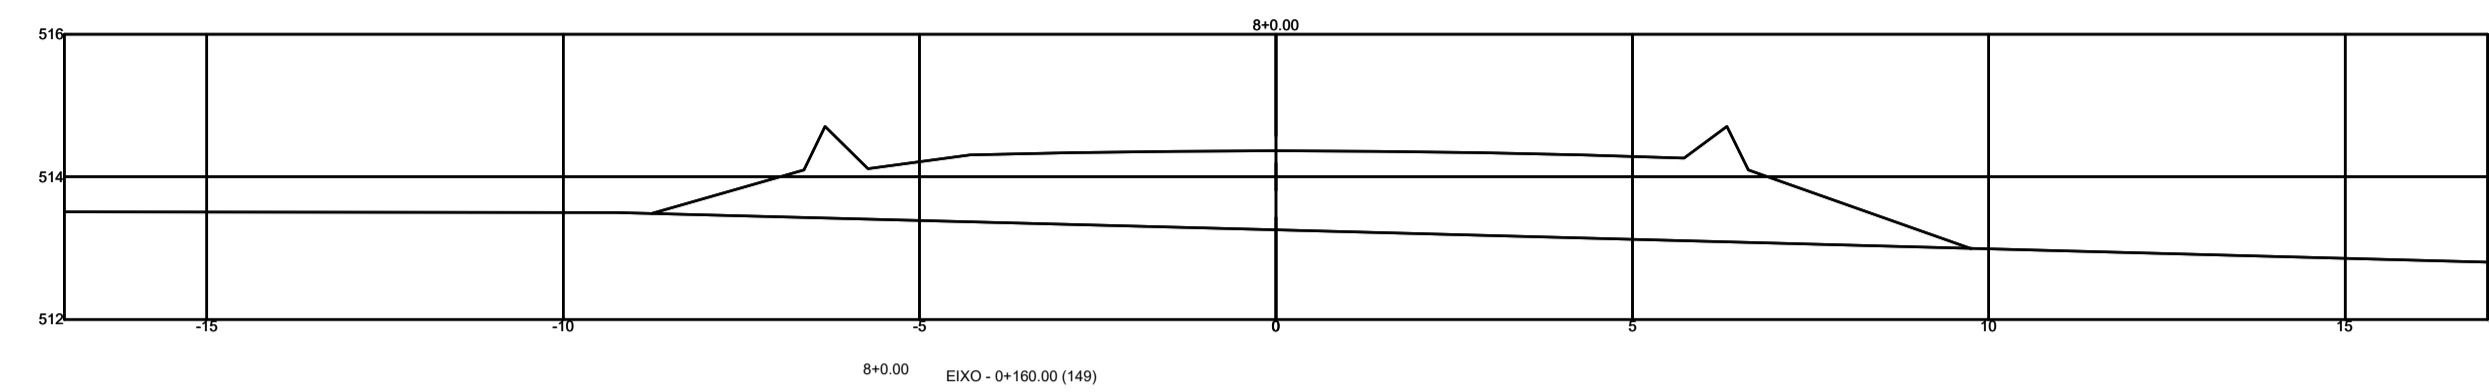


1
2

SEÇÕES TRANSVERSAIS

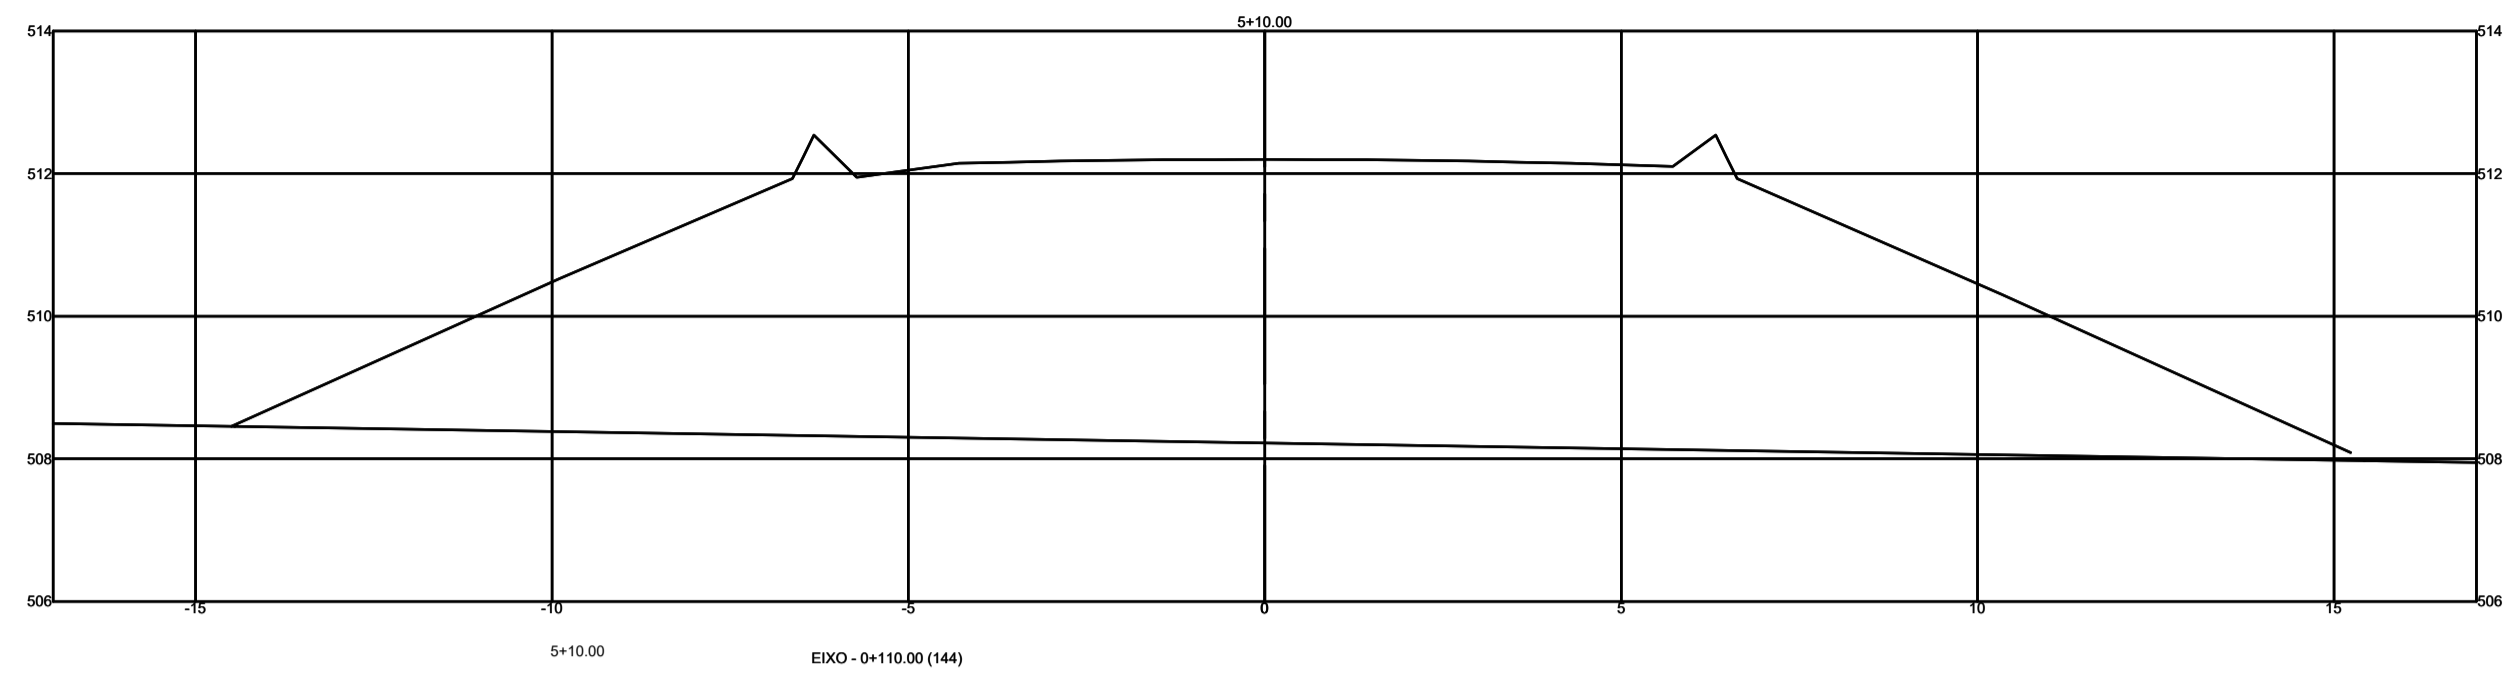

ESCALA: 1/800

ASSUNTO: EXECUÇÃO DE TERRAPLANAGEM NA RUA BECO DE PETROLINA	FOLHA: 4/4	CARIMBOS:
PROponente: PREFEITURA MUNICIPAL DE SANTA CRUZ-PE	ESCALA: COMO INDICADO	
RESPONSÁVEL TÉCNICO: WALLISON DIÉGO DE SÁ GONÇALVES	CREA: 1820075559PE	DESENHO: Seções Transversais
LOCAL: RUA BECO DE PETROLINA - SANTACRUZ-PE	DATA: AGOSTO/2023	