



PLANTA DE SITUAÇÃO  
Escala: 1/2000

PLANTA DE LOCALIZAÇÃO



SITUAÇÕES CARTOGRAFICAS COMPLEMENTARES

PROJEÇÃO UNIVERSAL TRANSVERSA DE MERCATOR  
DATUM OFICIAL - SIRGAS 2000/UTM  
MERIDIANO CENTRAL W.Gr. 39

LATITUDE = 352716.664  
LONGITUDE = 9089408.140

PONTO1 ESCALA GRÁFICA

**CONVENÇÕES**

— CORREGOS/RIOS E OU RIBEIRÕES

T TERRENO  
TERRENO P/ IMPLANTAÇÃO DE ESCOLA DE 13 SALAS - FNDE  
— CERCA DIVISA

— RUA

M 01 MARCOS IMPLANTADOS  
P1 PONTOS LEVANTADOS

Situação na Folha no Estado

MUNICIPIO DE SANTA CRUZ, ESTADO DE PERNAMBUCO

PLANTA DE SITUAÇÃO FL. ÚNICA

Imóvel: ÁREA DE TERRENO P/ IMPLANTAÇÃO DE ESCOLA C/ 13 SALAS  
Proprietário: PREFEITURA MUNICIPAL DE SANTA CRUZ  
Município: SANTA CRUZ/PE  
Comarca: SANTA CRUZ/PE  
Estado (UF): PERNAMBUCO

Data: MAIO/2024 Escala: INDICADA

Áreas e Perímetros:

Área: 6.800,00 m²


Perímetro : 330,00m

ASSINATURAS

ADEGILDO GUIMARAES  
SOARES:05578783490  
Prefeitura Municipal de Santa Cruz  
Eliane Maria da Silva Soares  
Prefeita  
Documento assinado digitalmente  
gov.br WALLISON DIEGO DE SA GONÇALVES  
Data: 12/06/2024 10:10:47-0300  
Verifique em https://validar.it.gov.br

Resp. Téc: Eng. Civil WALLISON DIÉGO DE SÁ GONÇALVES  
CREA:1820075559PE

ART: Nº

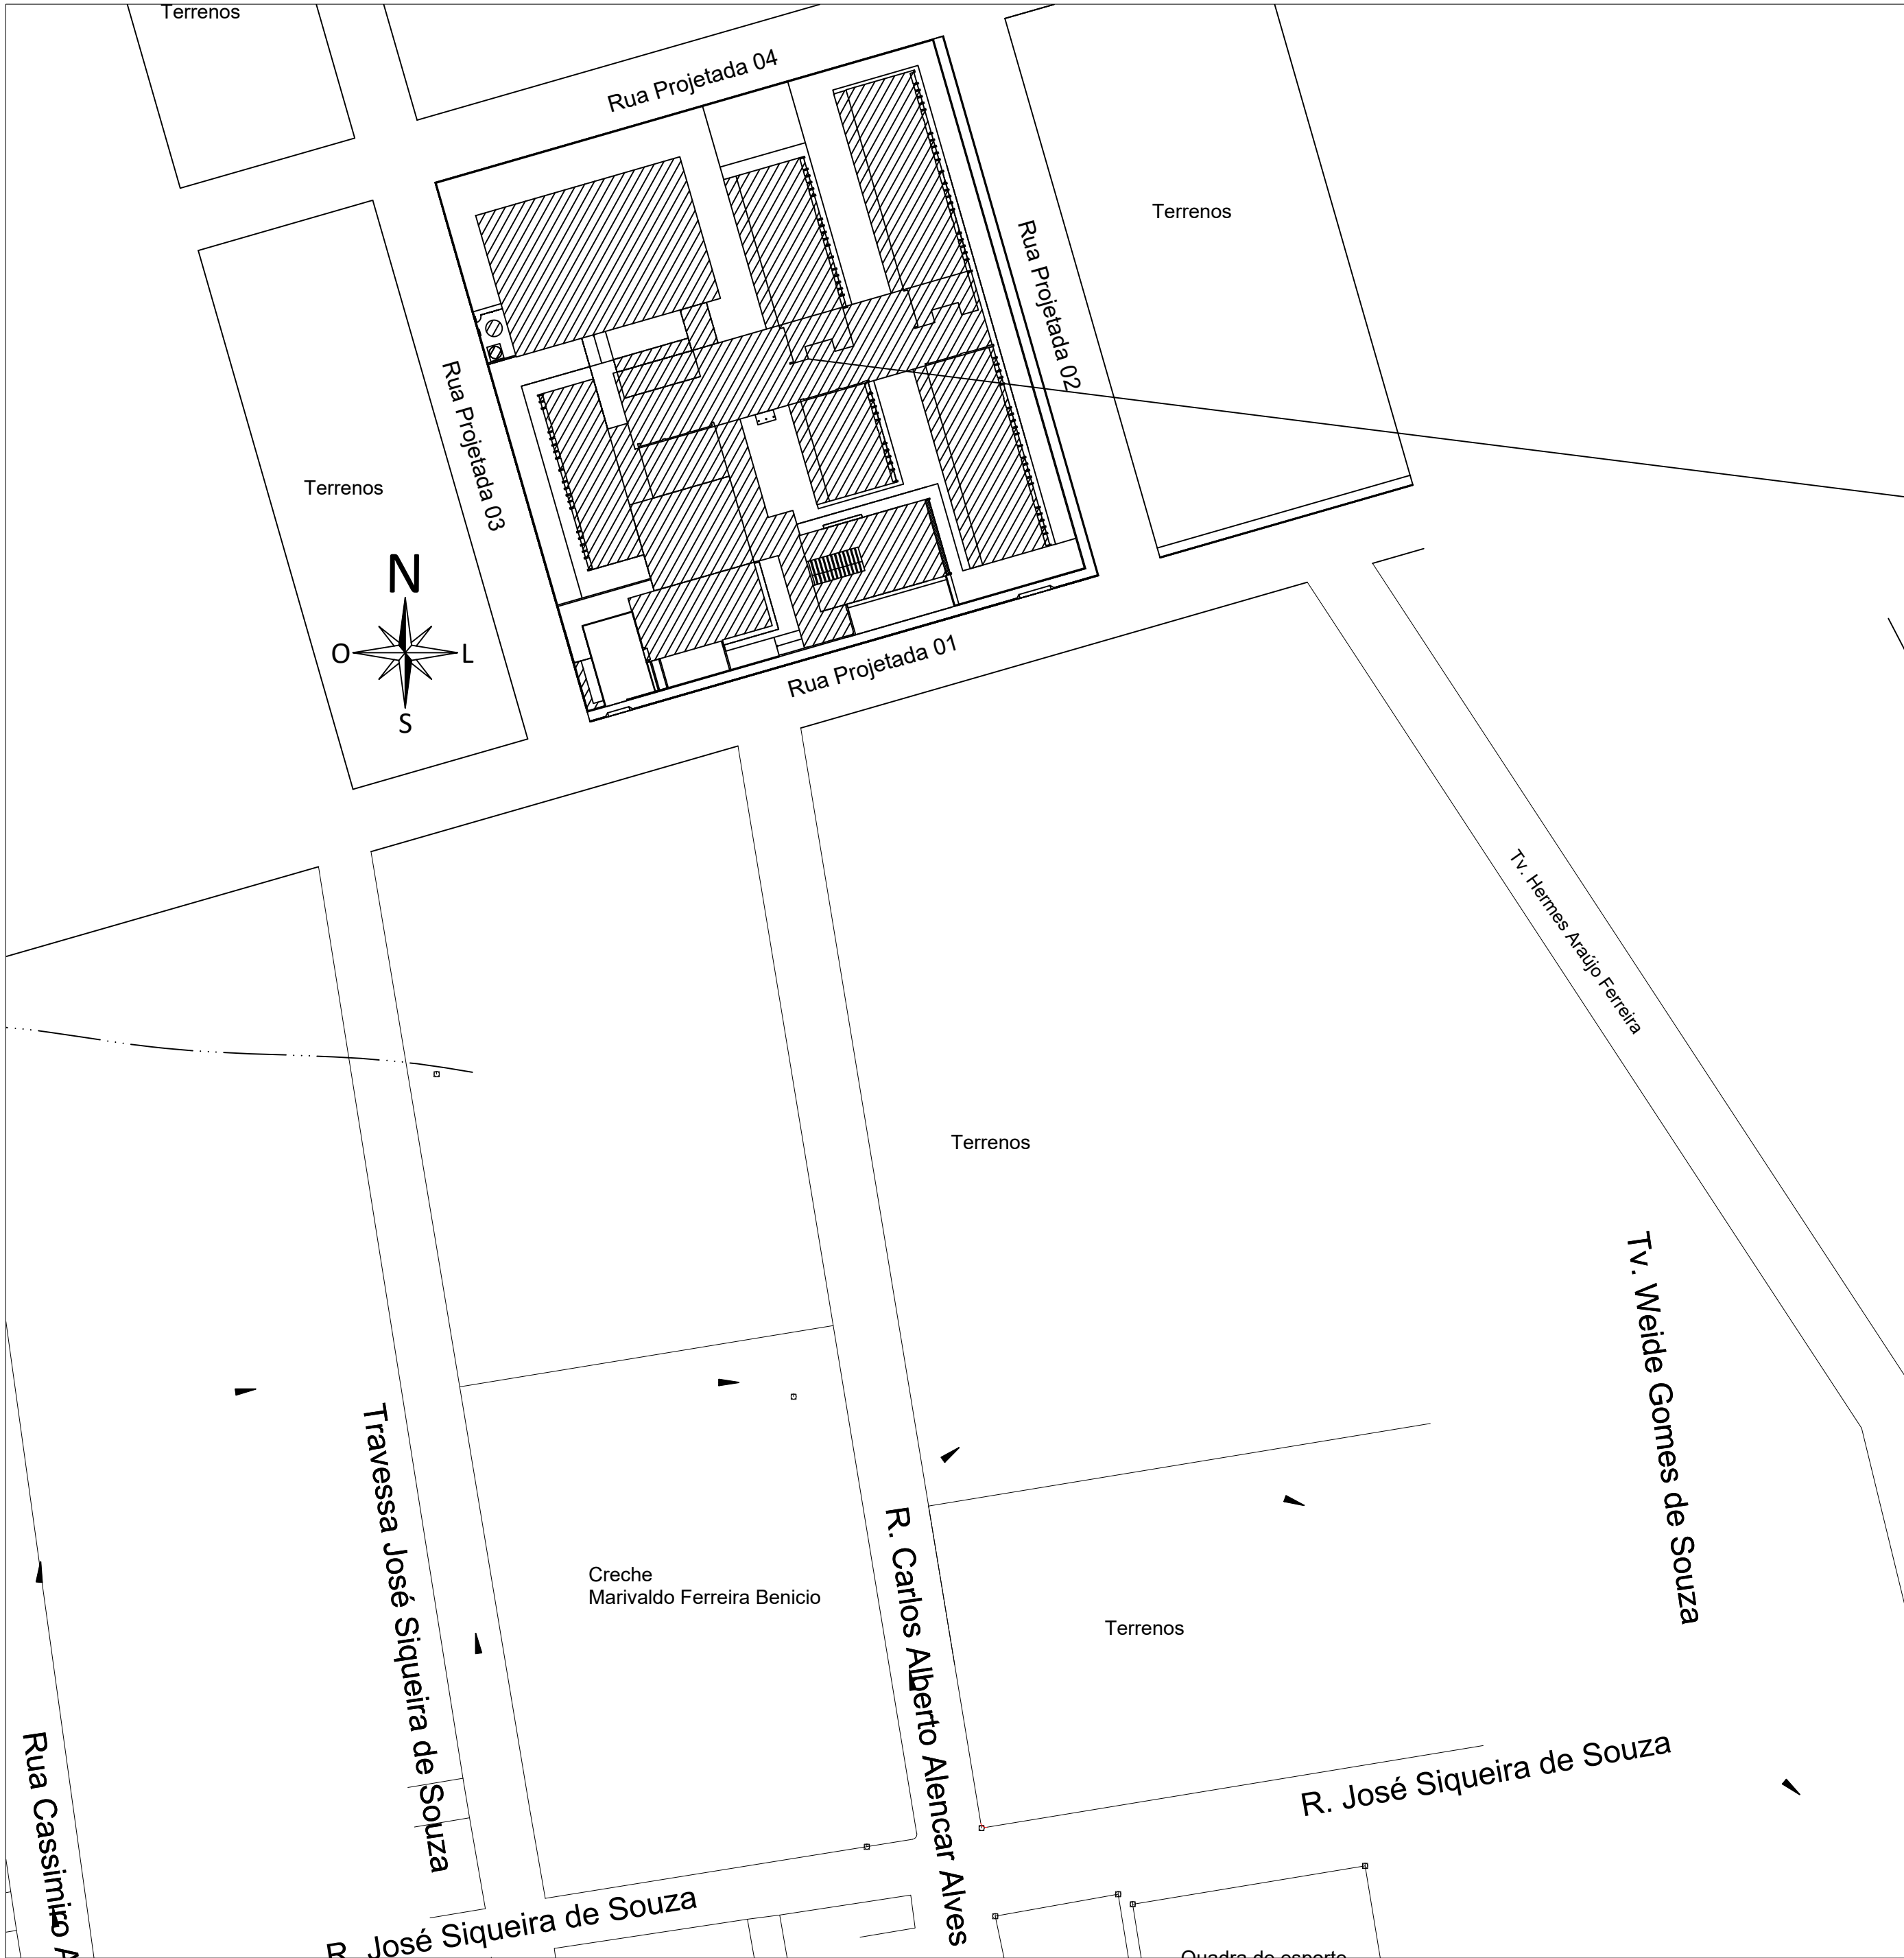

PLANTA DE LOCALIZAÇÃO  
Escala: 1/800

PLANTA DE LOCALIZAÇÃO



SITUAÇÕES CARTOGRAFICAS COMPLEMENTARES

PROJEÇÃO UNIVERSAL TRANSVERSA DE MERCATOR  
DATUM OFICIAL - SIRGAS 2000/UTM  
MERIDIANO CENTRAL W.Gr. 39

LATITUDE = 352716.664  
LONGITUDE = 9089408.140

PONTO1 ESCALA GRÁFICA

**CONVENÇÕES**

— CORREGOS/RIOS E OU RIBEIRÕES

T TERRENO

TERRENO P/ IMPLANTAÇÃO DE ESCOLA DE 13 SALAS - FNDE

— CERCA DIVISA

— RUA

M 01 MARCOS IMPLANTADOS

P1 PONTOS LEVANTADOS

Situação na Folha no Estado

MUNICIPIO DE SANTA CRUZ, ESTADO DE PERNAMBUCO

PLANTA DE LOCALIZAÇÃO

FL. ÚNICA

Imóvel: ÁREA DE TERRENO P/ IMPLANTAÇÃO DE ESCOLA DE 13 SALAS  
Proprietário: PREFEITURA MUNICIPAL DE SANTA CRUZ  
Município: SANTA CRUZ/PE  
Comarca: SANTA CRUZ/PE  
Estado (UF): PERNAMBUCO

Data: MAIO/2024 Escala: INDICADA

Áreas e Perímetros:

Área: 6.800,00 m²

Perímetro : 330,00m


ASSINATURAS

ADEGILDO GUIMARAES  
SOARES:05578783490  
Prefeitura Municipal de Santa Cruz  
Eliane Maria da Silva Soares  
Prefeita

gov.br  
WALLISON DIEGO DE SA GONCALVES  
Data: 12/06/2024 10:12:43-0300  
Verifique em <https://validar.it.gov.br>

Resp. Téc: Eng. Civil WALLISON DIÉGO DE SÁ GONÇALVES  
CREA:1820075559PE

ART: Nº

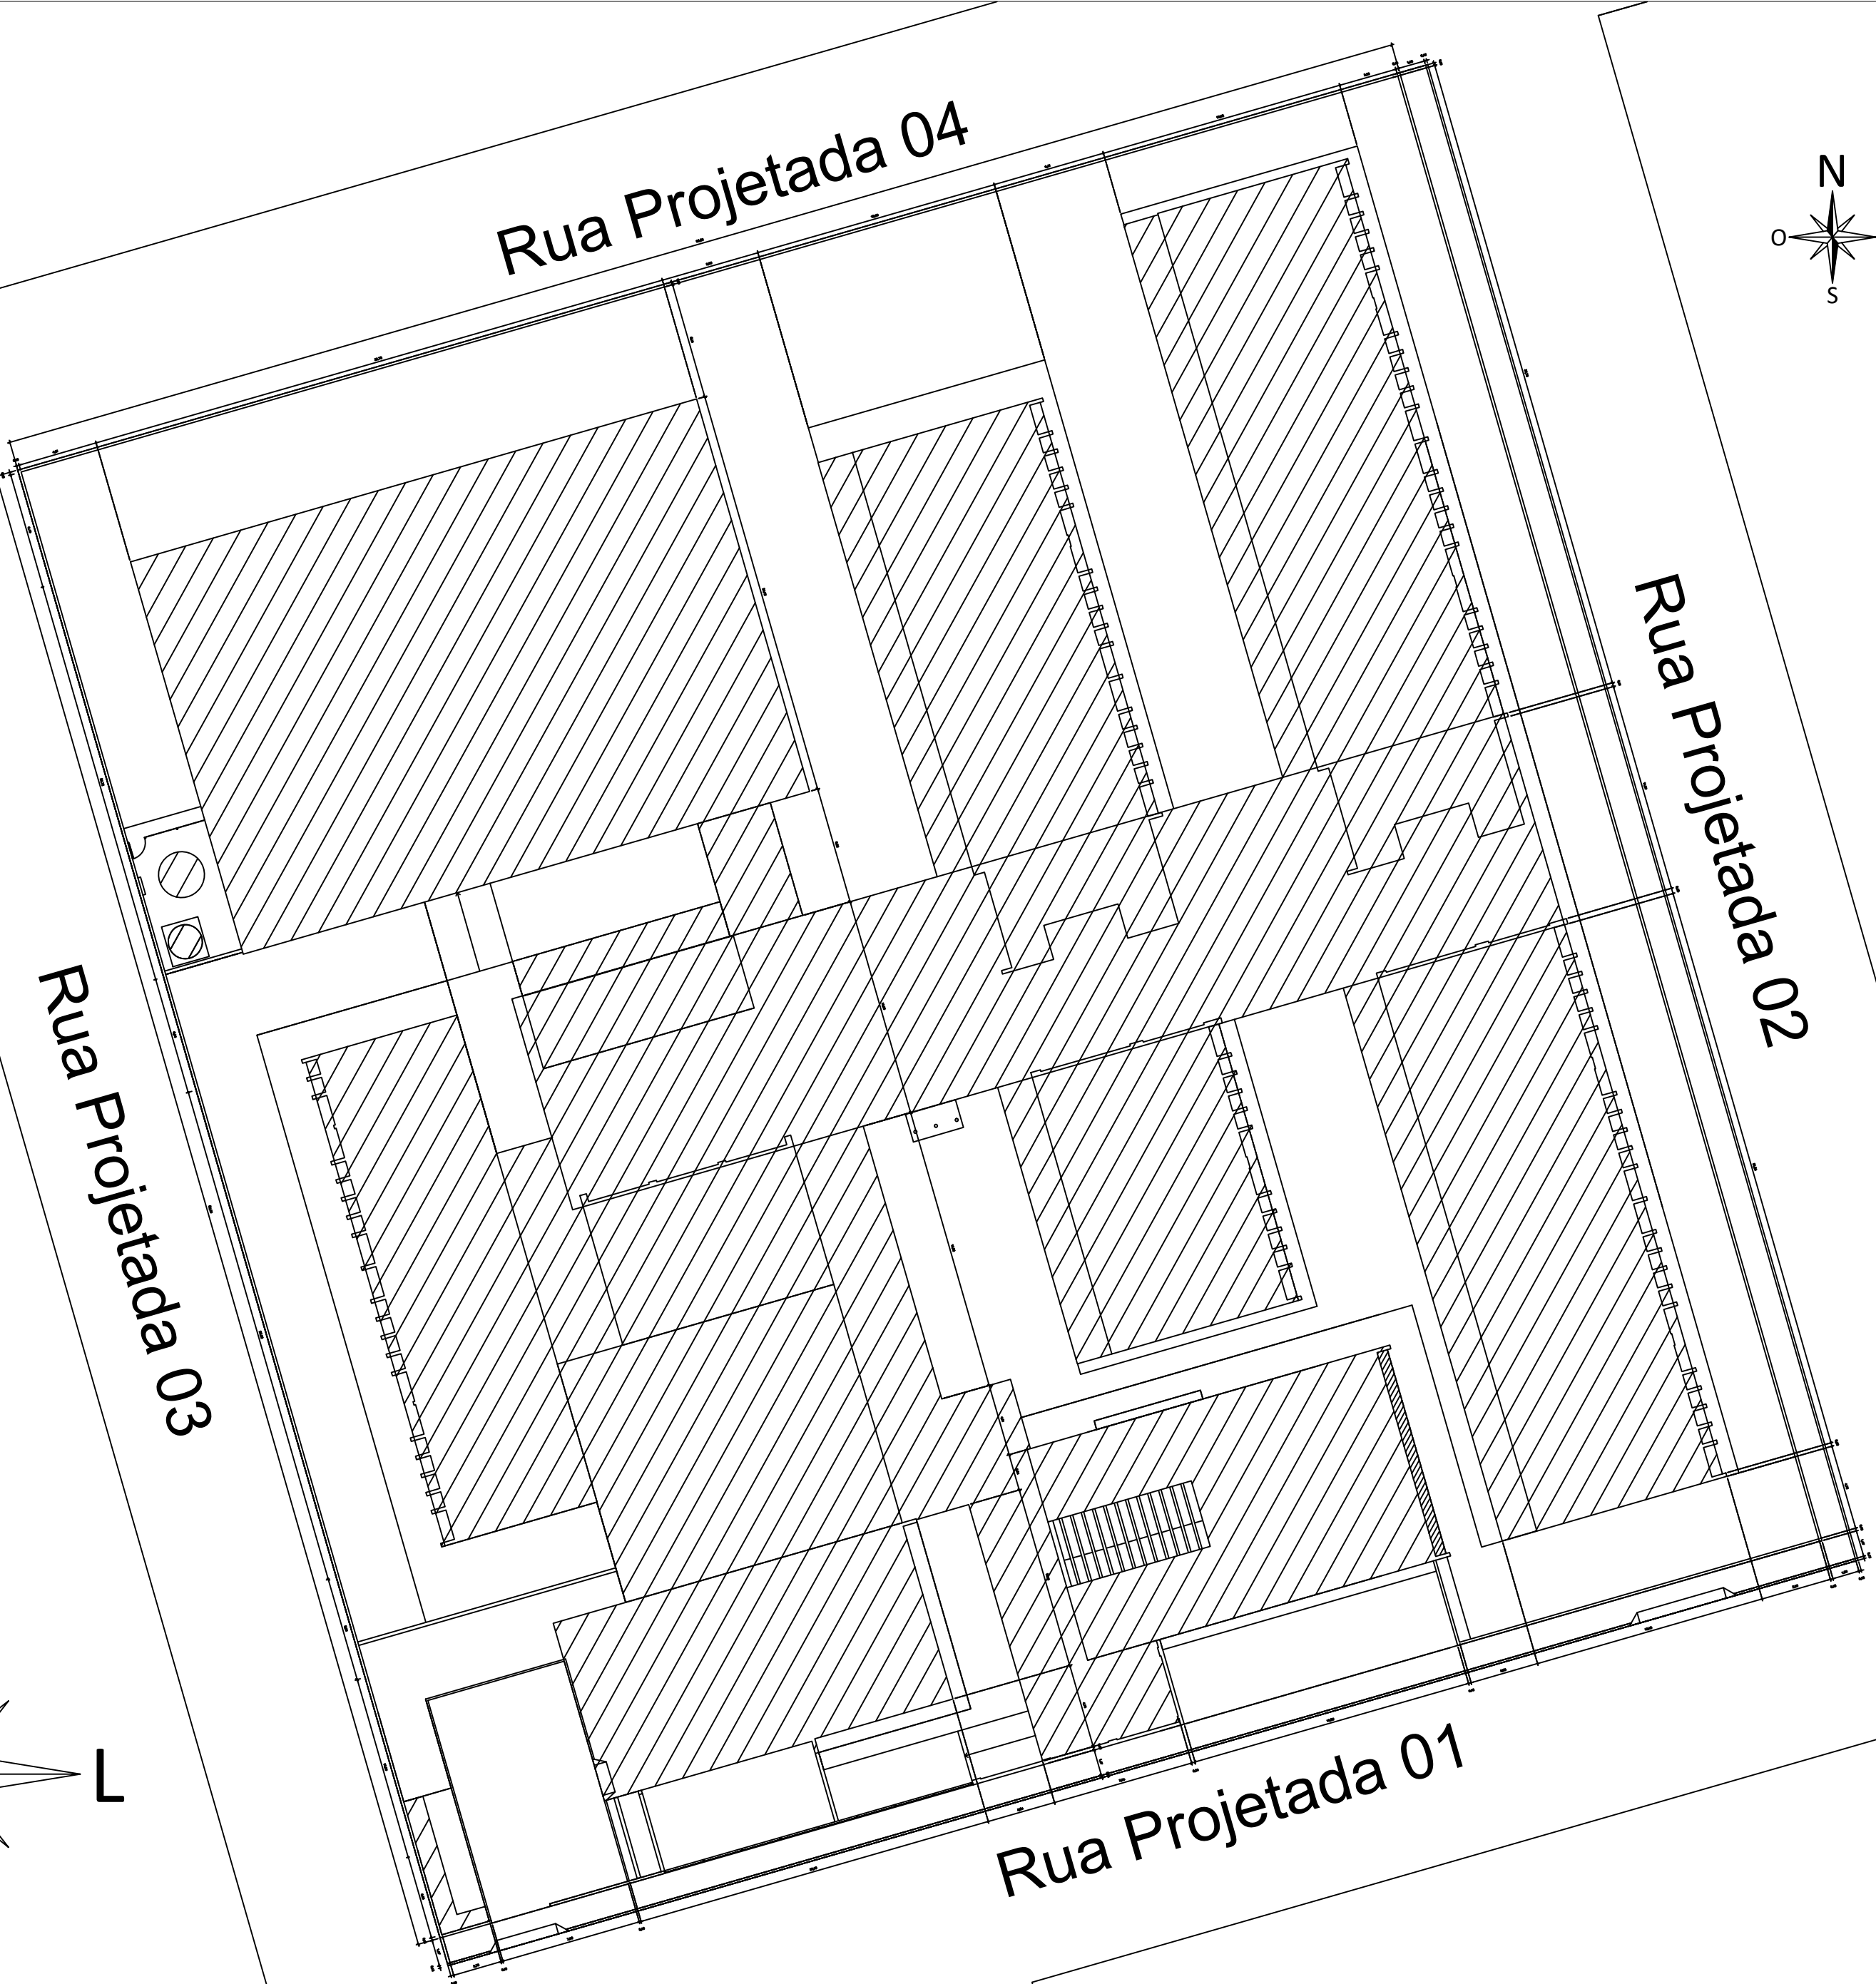

PLANTA DE LOCAÇÃO  
Escala: 1/300

PLANTA DE SITUAÇÃO



SITUAÇÕES CARTOGRAFICAS COMPLEMENTARES


PROJEÇÃO UNIVERSAL TRANSVERSA DE MERCATOR  
DATUM OFICIAL - SIRGAS 2000/UTM  
MERIDIANO CENTRAL W.Gr. 39

LATITUDE = 352716.664  
LONGITUDE = 9089408.140

PONTO1 ESCALA GRÁFICA

**CONVENÇÕES**

- CORREGOS/RIOS E OU RIBEIRÕES
- TERRENO
- TERRENO P/ IMPLANTAÇÃO DE ESCOLA DE 13 SALAS - FNDE
- CERCA DIVISA
- RUA
- M 01 MARCOS IMPLANTADOS
- P1 PONTOS LEVANTADOS

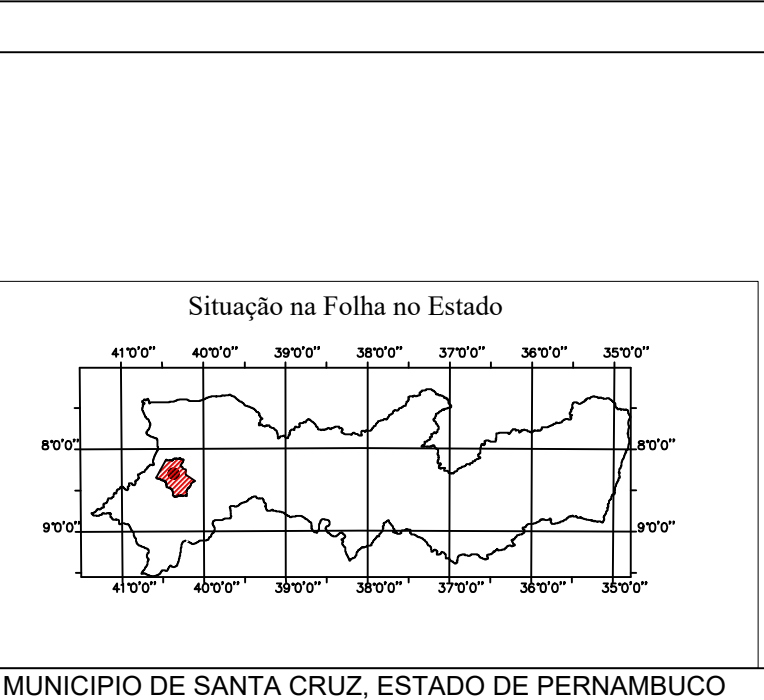

PLANTA DE LOCAÇÃO

FL. ÚNICA

Imóvel: ÁREA DE TERRENO P/ IMPLANTAÇÃO DE ESCOLA DE 13 SALAS  
Proprietário: PREFEITURA MUNICIPAL DE SANTA CRUZ  
Município: SANTA CRUZ/PE  
Comarca: SANTA CRUZ/PE  
Estado (UF): PERNAMBUCO

Data: MAIO/2024 Escala: INDICADA

Áreas e Perímetros:

Área: 6.800,00 m²

Perímetro : 330,00m

ASSINATURAS


ADEGILDO GUIMARAES SOARES  
Prefeito Municipal de Santa Cruz

Eliane Maria da Silva Soares  
Prefeita

WALLISON DIEGO DE SA GONCALVES  
Data: 12/06/2024 10:16:20-0300  
Verifique em <https://validar.it.gov.br>

Resp. Téc: Eng. Civil WALLISON DIÉGO DE SÁ GONÇALVES  
CREA:1820075559PE

ART: Nº

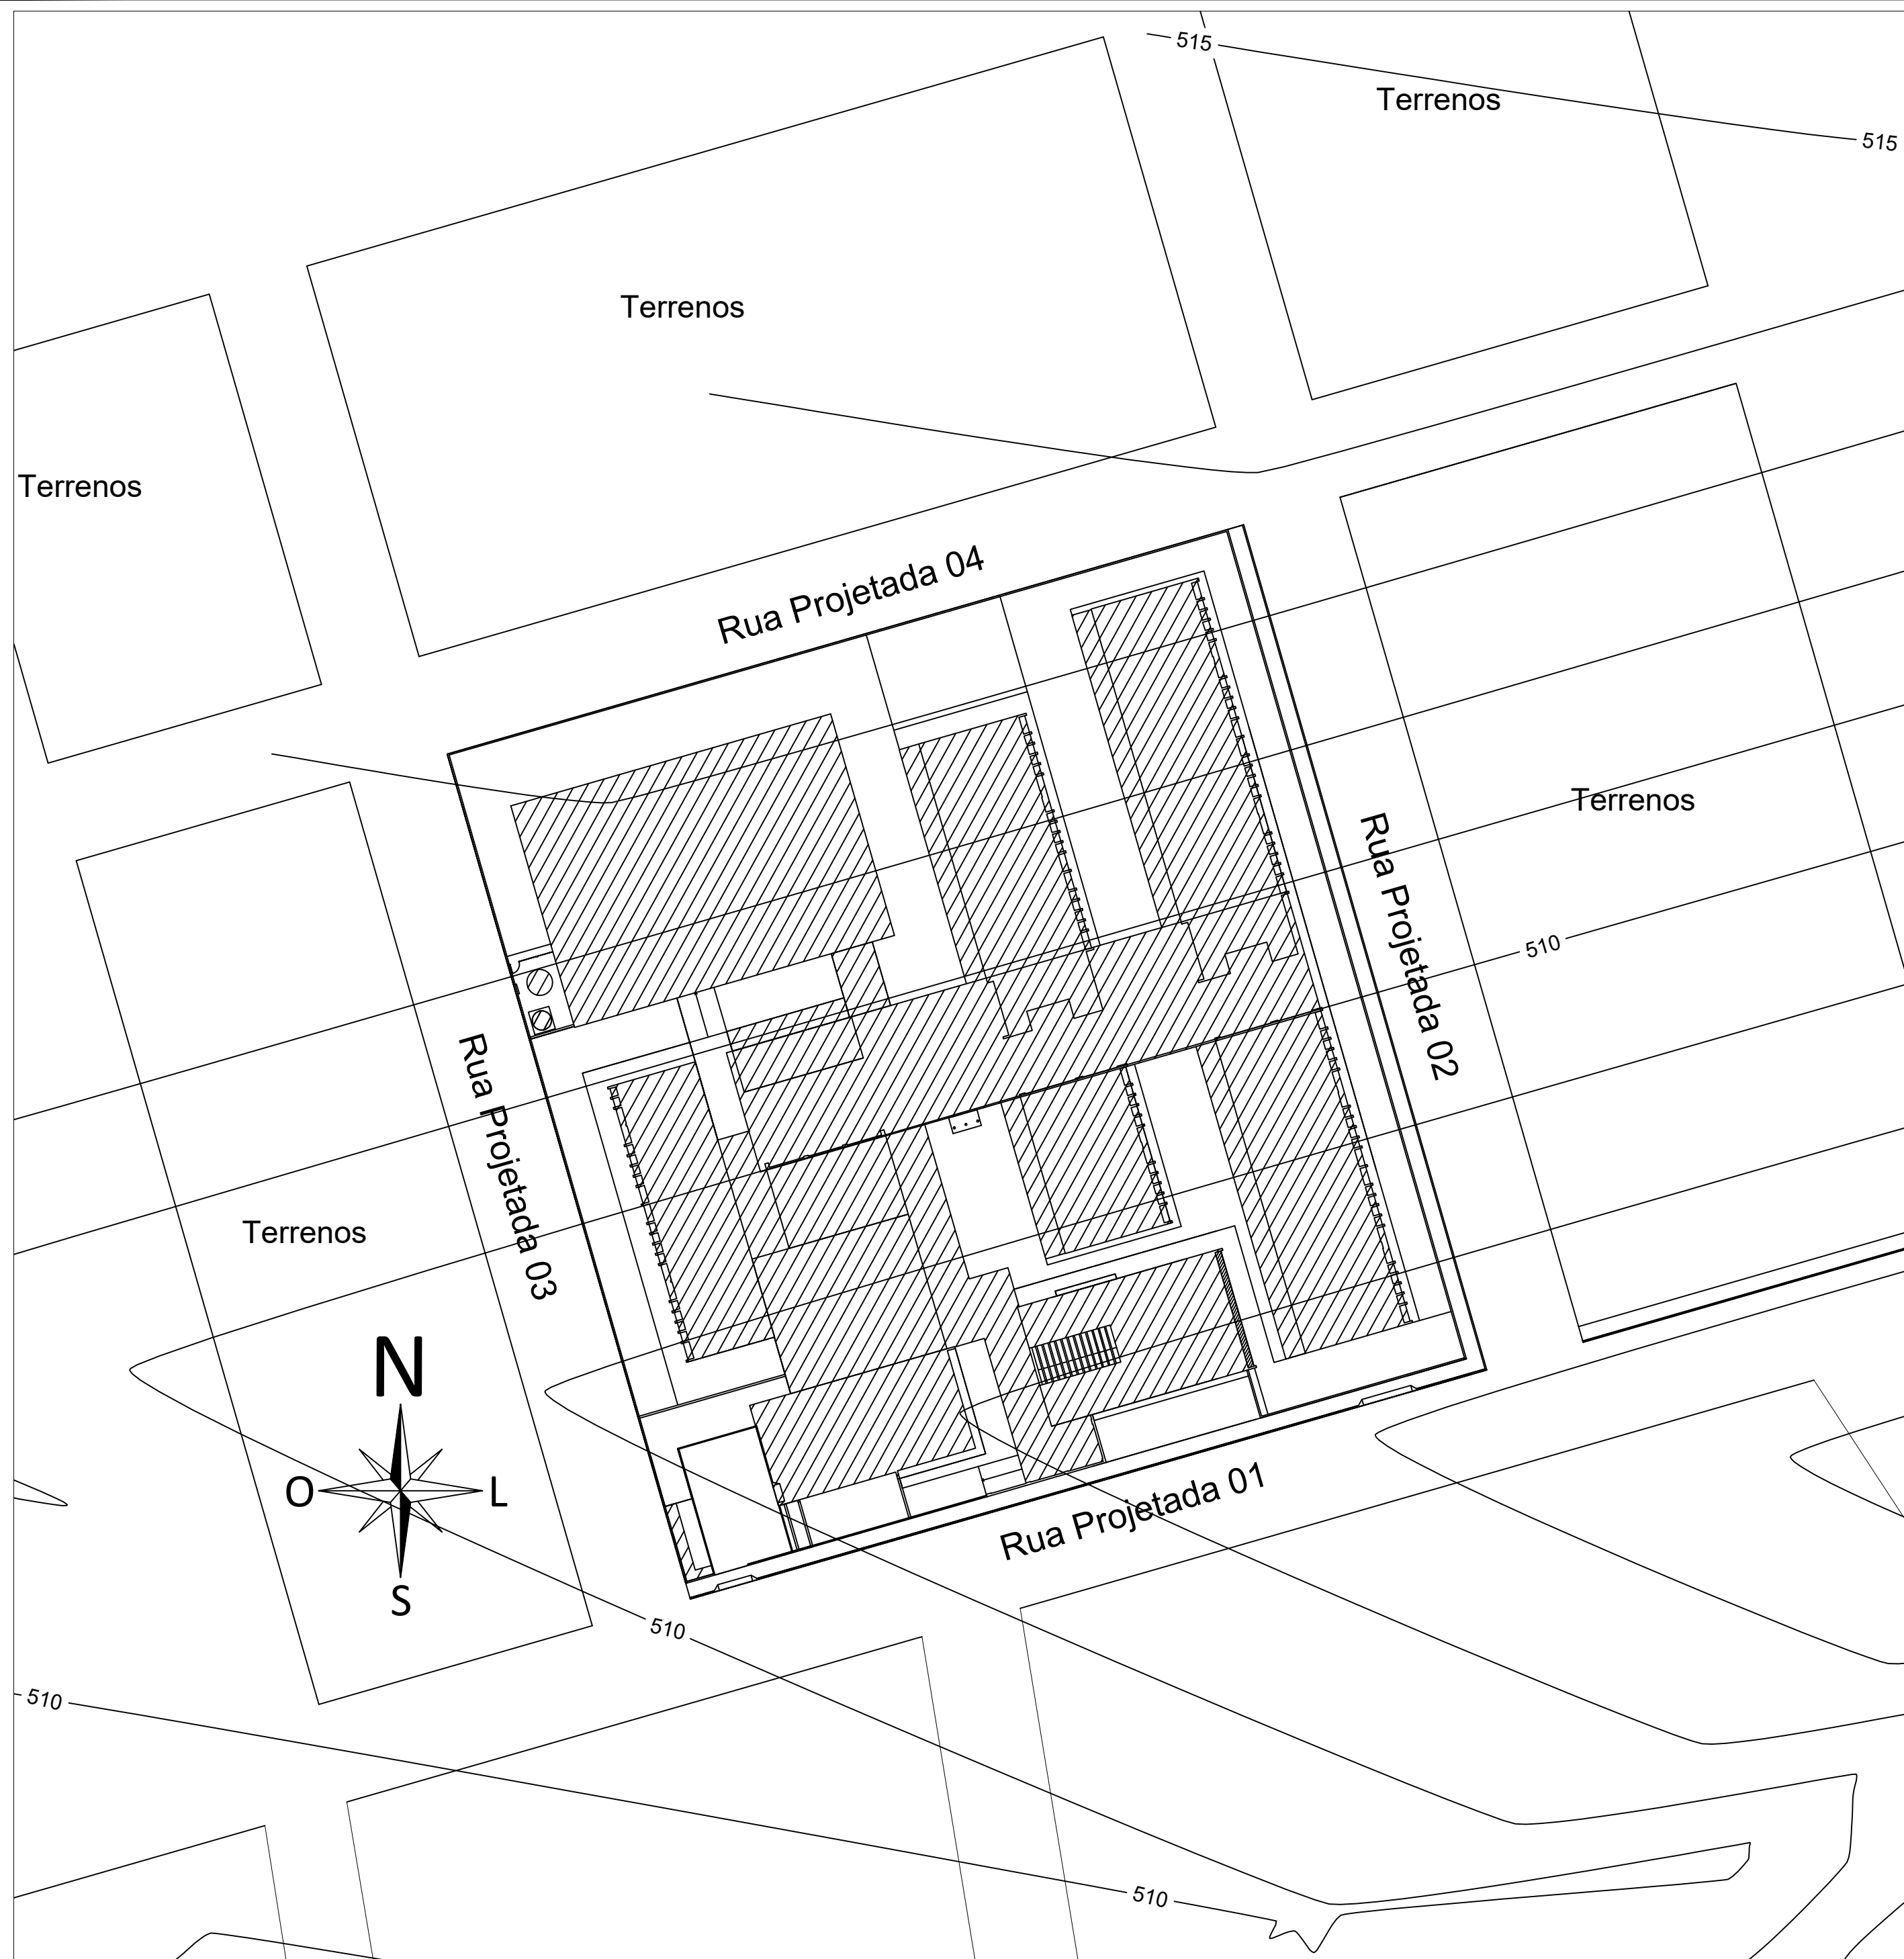

## PLANTA DE SITUAÇÃO



## SITUAÇÕES CARTOGRAFICAS COMPLEMENTARES

PROJEÇÃO UNIVERSAL TRANSVERSA DE MERCATOR  
DATUM OFICIAL - SIRGAS 2000/UTM  
MERIDIANO CENTRAL W.Gr. 39

LATITUDE = 352716.664  
LONGITUDE = 9089408.140

| PONTO1 | ESCALA GRÁFICA |
|--------|----------------|
|--------|----------------|

---

## CONVENÇÕES



Curvas de nivel (equid. 1 metros)

|                                                                                       |                                                        |
|---------------------------------------------------------------------------------------|--------------------------------------------------------|
| T                                                                                     | TERRENO                                                |
|  | TERRENO P/ IMPLANTAÇÃO DE ESCOLA<br>DE 13 SALAS - FNDE |


— CERCA DIVISA

|  |    |     |
|--|----|-----|
|  | == | RUA |
|--|----|-----|

© M 01 MARCOS IMPLANTADOS

|  | P1 | PONTOS LEVANTADOS |
|--|----|-------------------|
|--|----|-------------------|

Situação na Folha no Estado

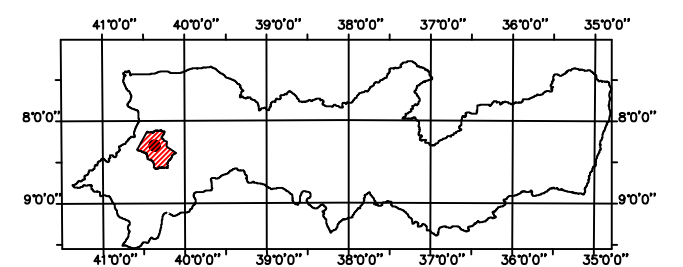

|                                               |  |
|-----------------------------------------------|--|
| MUNICIPIO DE SANTA CRUZ, ESTADO DE PERNAMBUCO |  |
|-----------------------------------------------|--|

## LEVANTAMENTO PLANIALTIMÉTRICO DO TERRENO

FL. ÚNICA

|               |                                                      |
|---------------|------------------------------------------------------|
| Imóvel:       | ÁREA DE TERRENO P/ IMPLANTAÇÃO DE ESCOLA DE 13 SALAS |
| Proprietário: | PREFEITURA MUNICIPAL DE SANTA CRUZ                   |
| Município:    | SANTA CRUZ/PE                                        |
| Comarca:      | SANTA CRUZ/PE                                        |
| Estado (UF):  | PERNAMBUCO                                           |

Data: MAIO/2024

Escala: INDICADA

Áreas e Perímetros:

|             |
|-------------|
| ASSINATURAS |
|-------------|

ADEGILDO GUIMARAES  
SOARES:05578783490

Prefeitura Municipal de Santa Cruz  
Eliane Maria da Silva Soares  
Prefeita

Documento assinado digitalmente

**gov.br** WALLISON DIEGO DE SA GONCALVES  
Data: 12/06/2024 10:24:26-0300

Resp. Téc: Eng. Civil WALLISON DIÉGO DE SA GONÇALVES  
CREA:1820075559PE

ART: N°